



Mangeoire pour 02 Vaches


Vue en Elévation

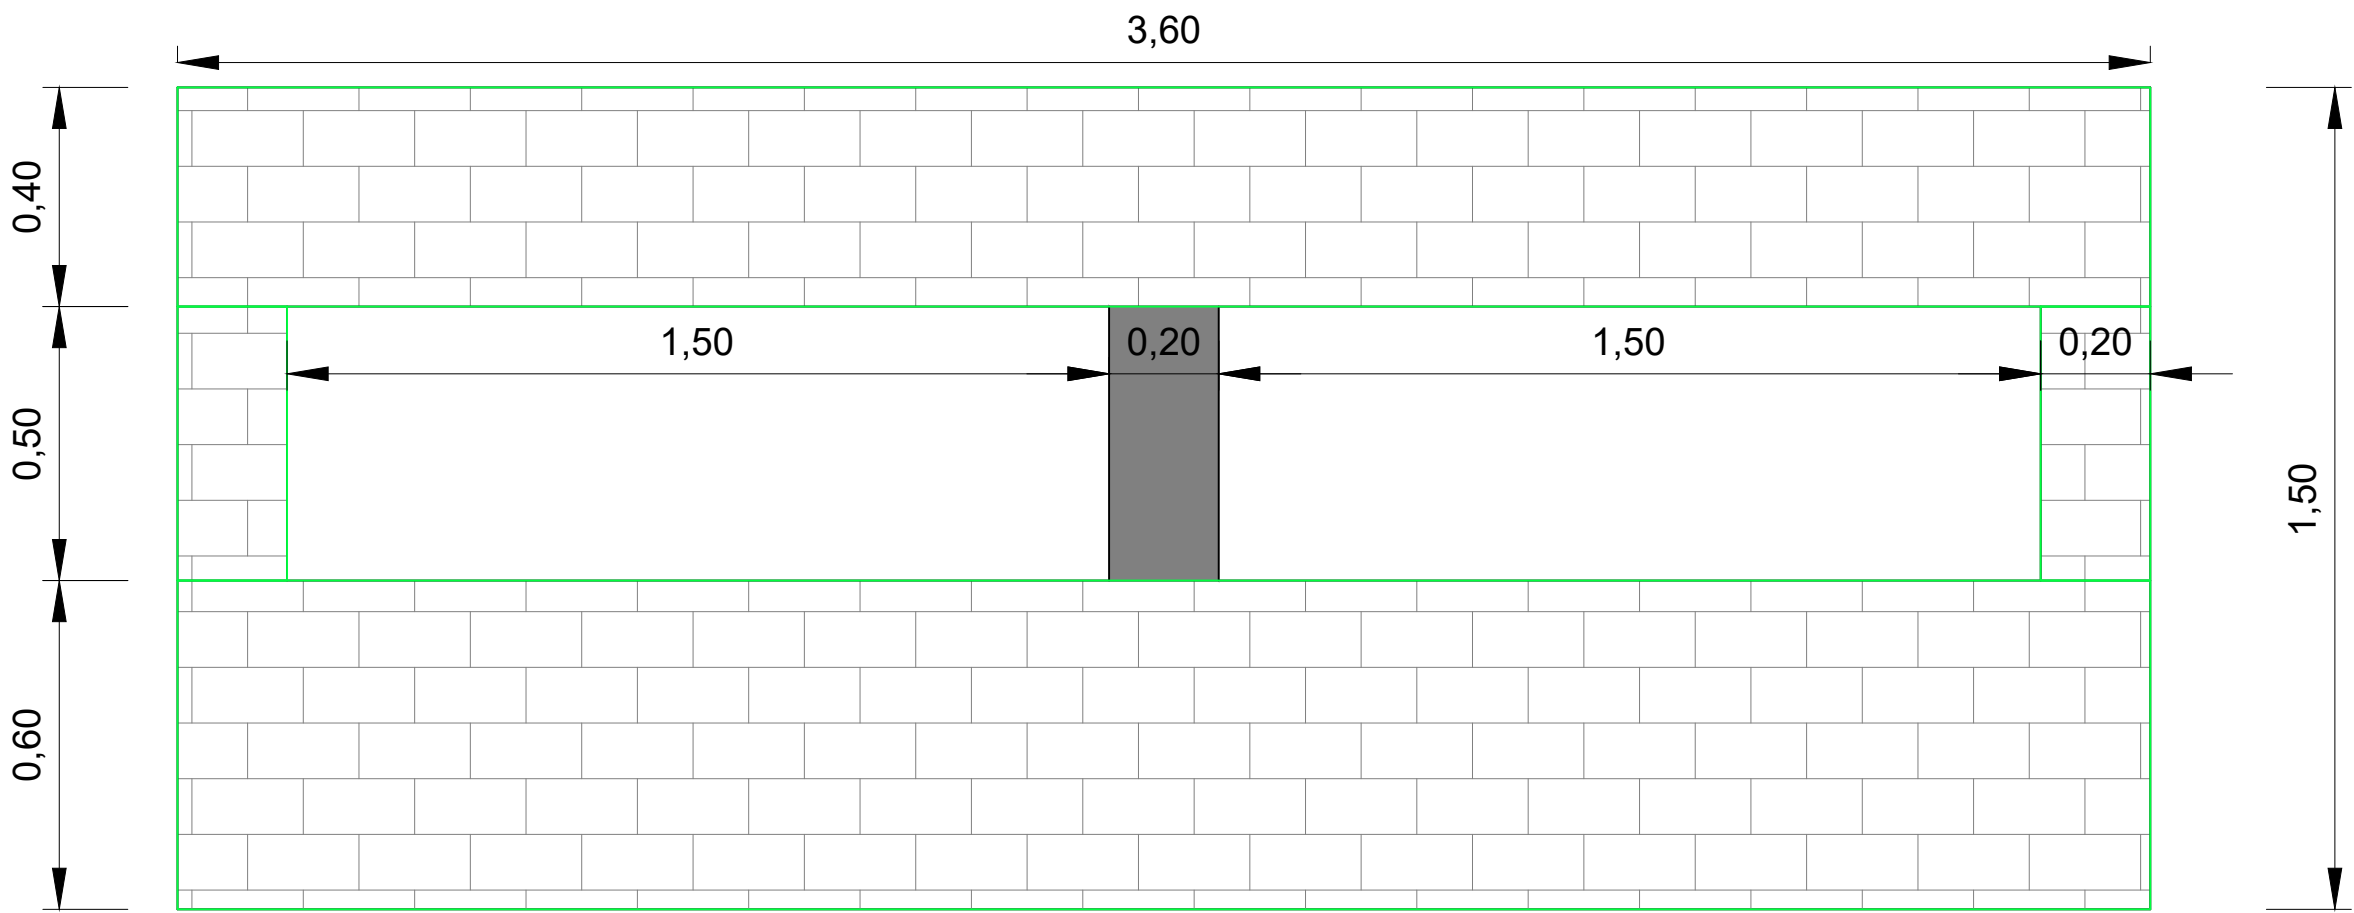

Coupe AA

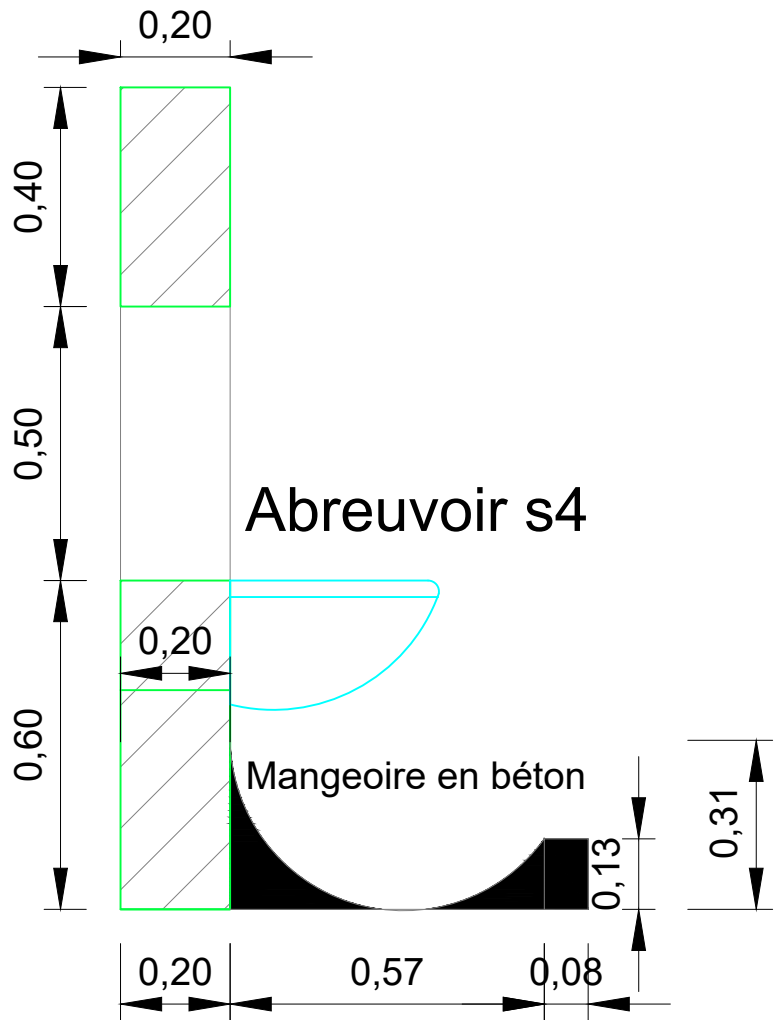


Plan

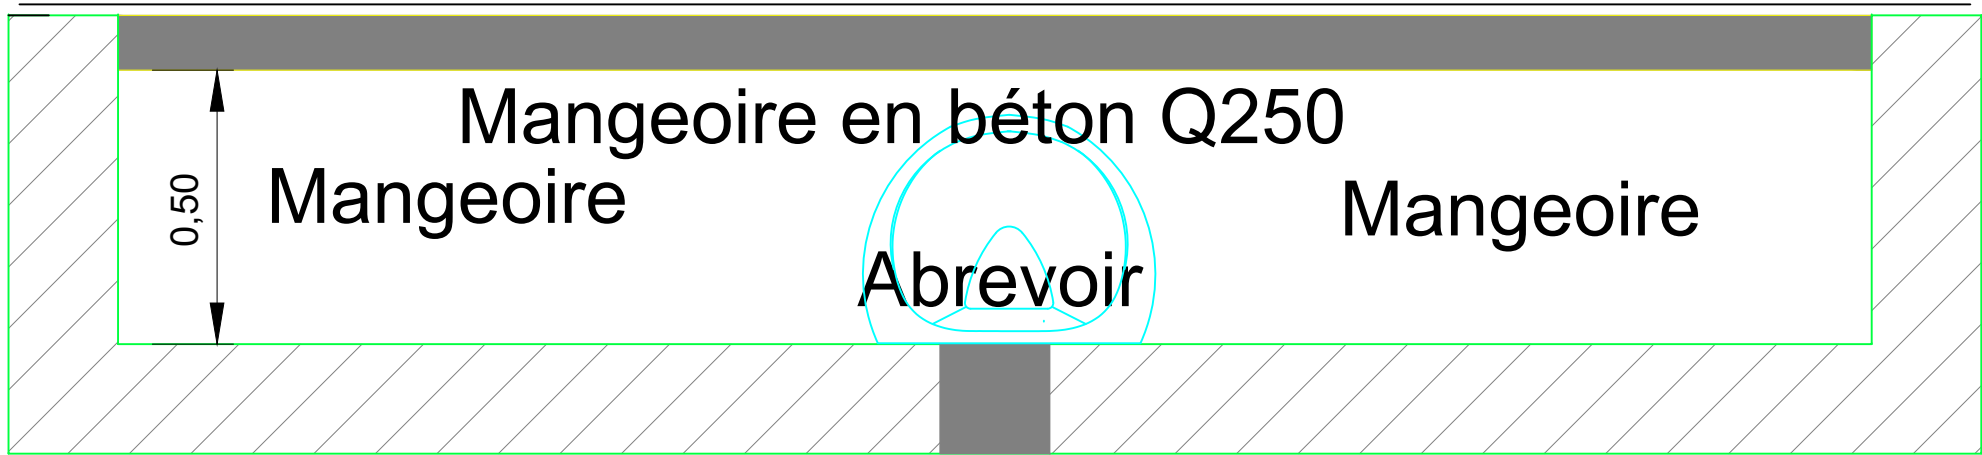


Customer : Client :		Title : Titre : MANGEDIRE		Drawn N° : Plan N° :	
Scale: Ech : 1/50		Date :	Drawn by : Dessiné par :	Checked by : Vérifié par :	Indice
Date		Observation			00

Mangeoire pour 04 vaches


Plan

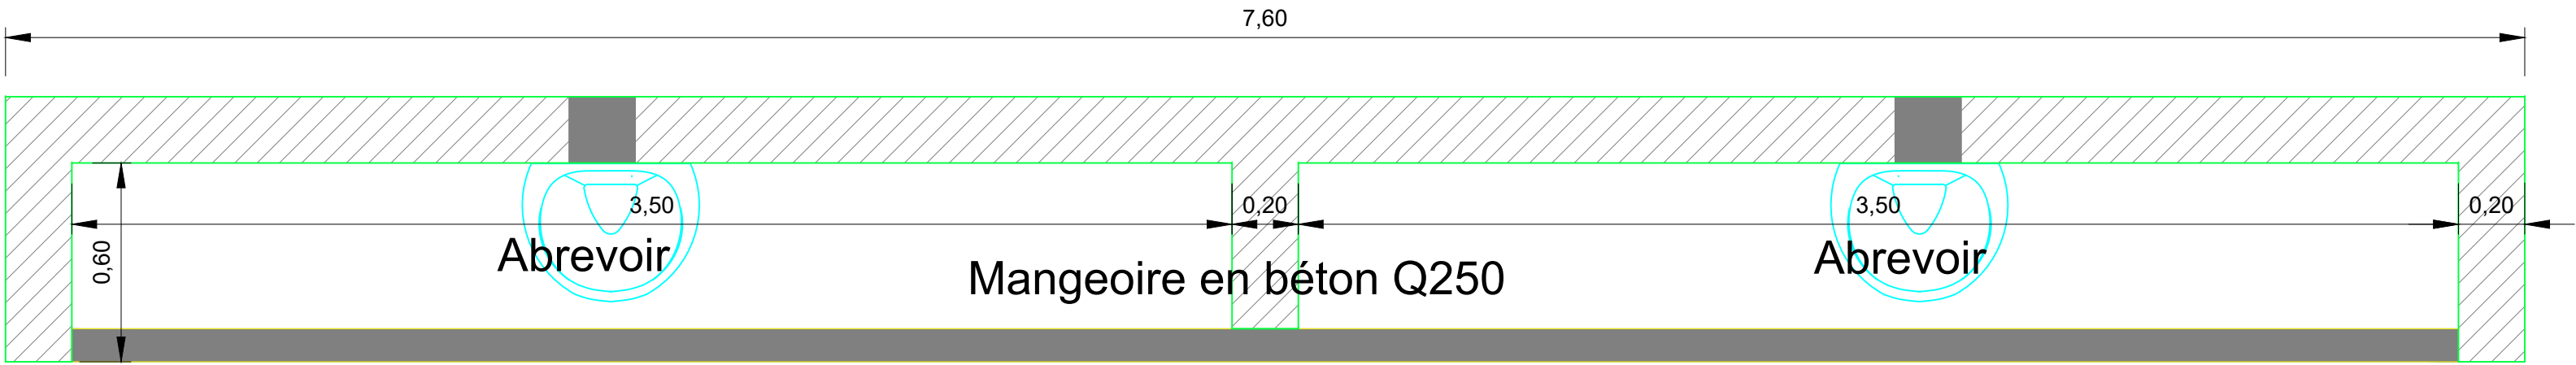

Vue en Élévation

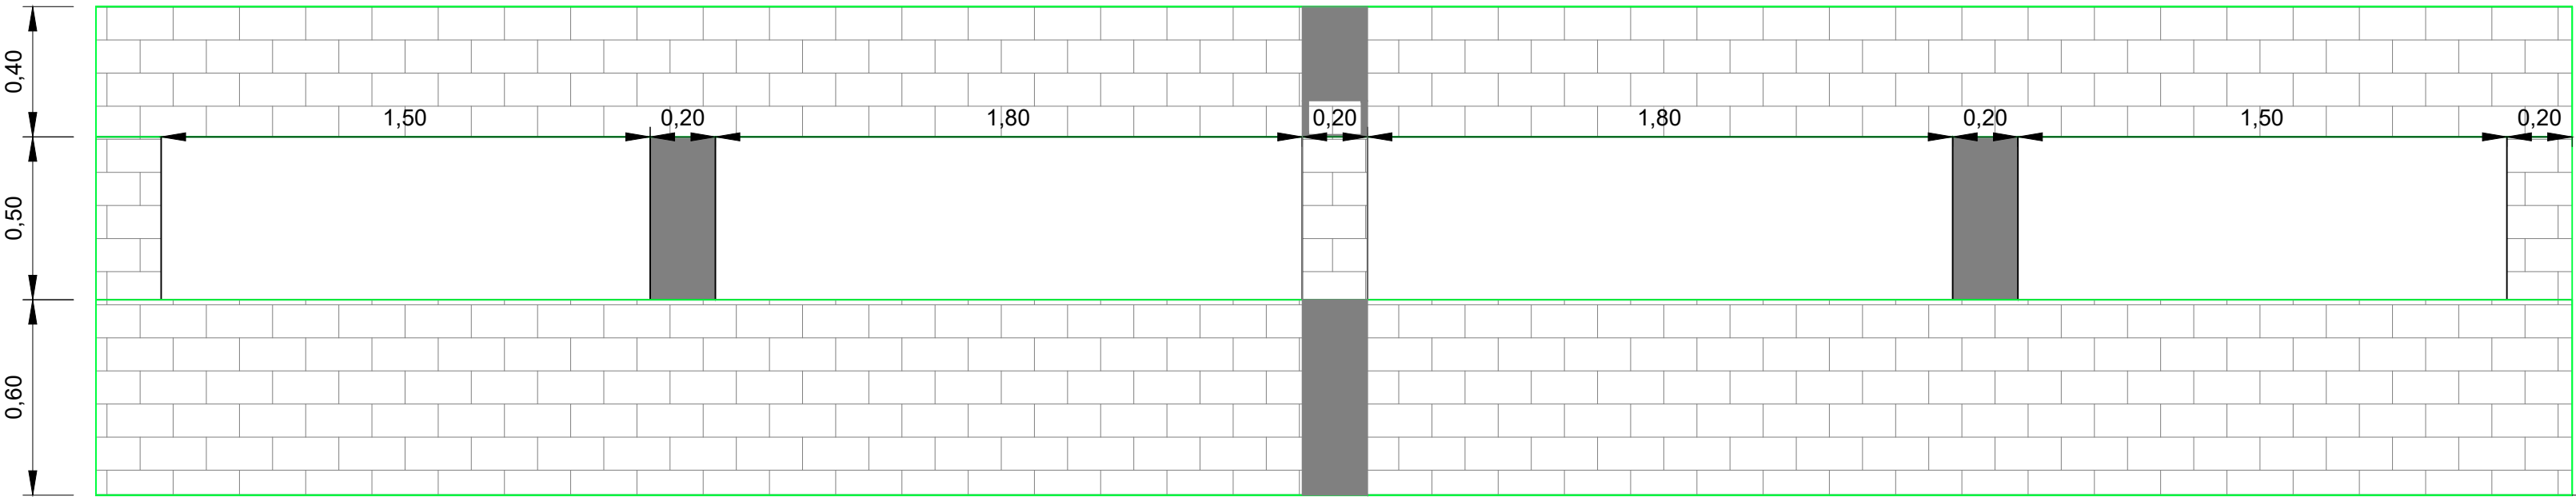


Coupe AA

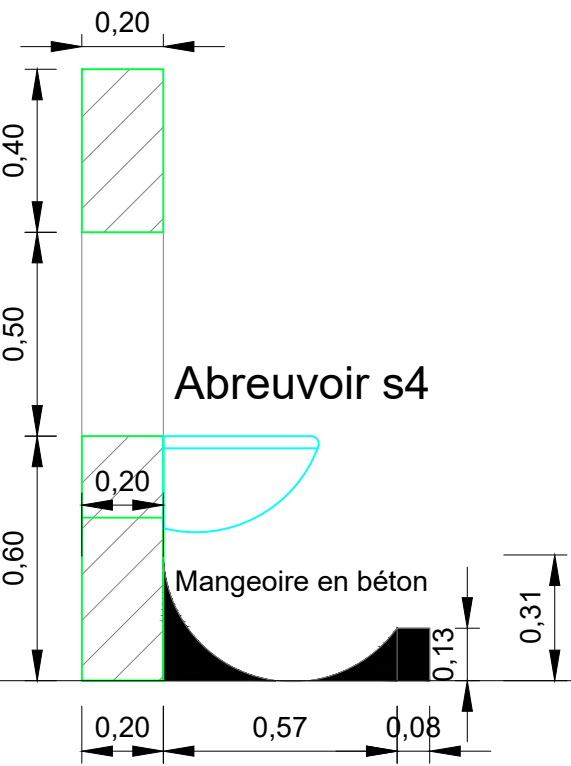


Customer : Client :		Title : Titre : MANGEDIRE		Drawn N° : Plan N° :	
Scale: Ech : 1/50		Date :	Drawn by : Dessiné par :	Checked by : Vérifié par :	Indice
		Date	Observation		00

Mangeoire pour 06 vaches


Plan

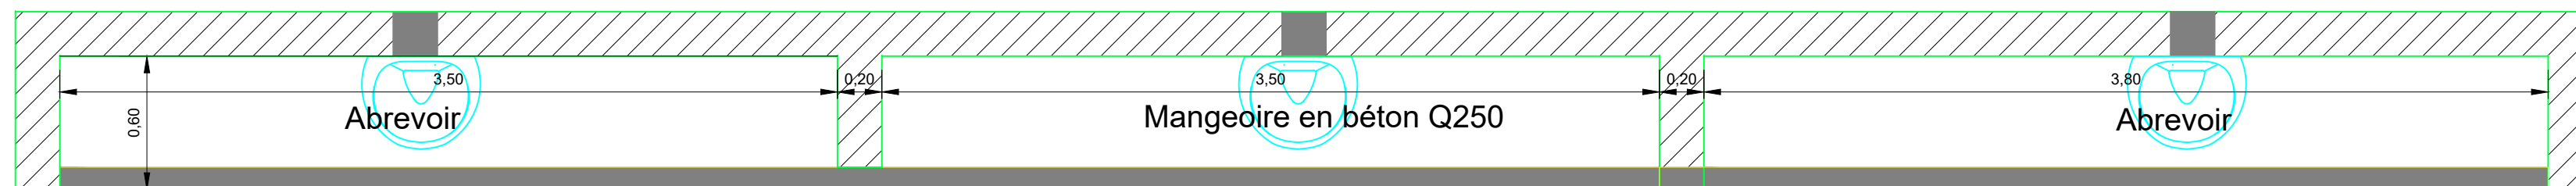

Vue en Élévation

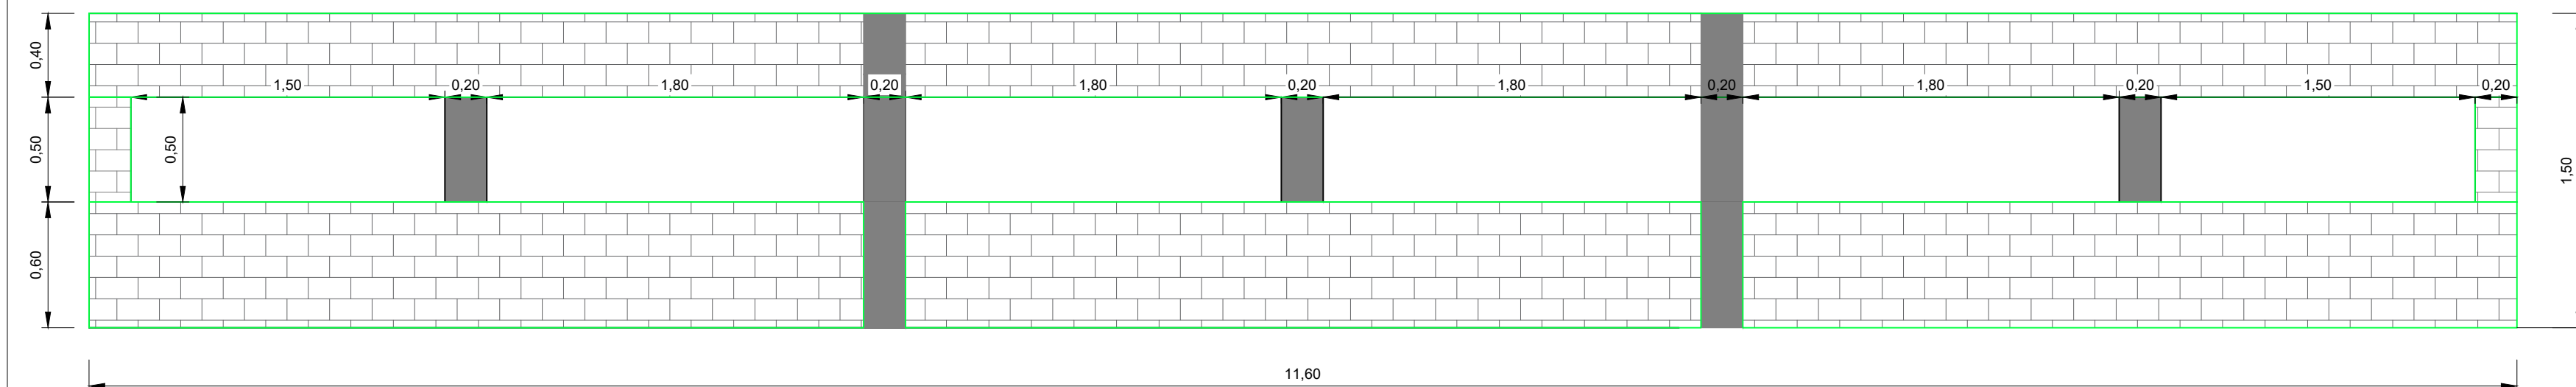


Coupe AA

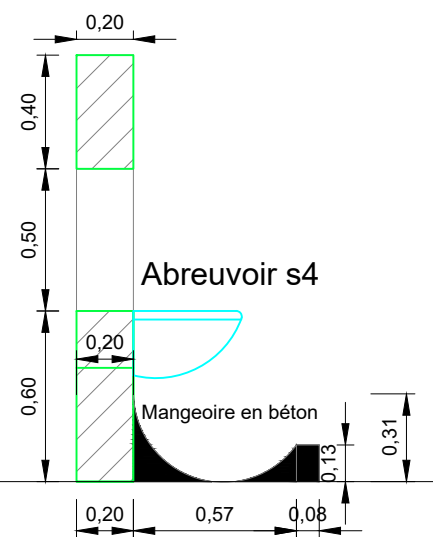


Customer : Client :	Title : Titre :		MANGEOIRE		Drawn N° : Plan N° :	
	Scale: A2 Ech : 1/50	Date :	Drawn by : Dessiné par :	Checked by : Vérifié par :		
	Date		Observation			Index
						00

Mangeoire pour 08 vaches


Plan

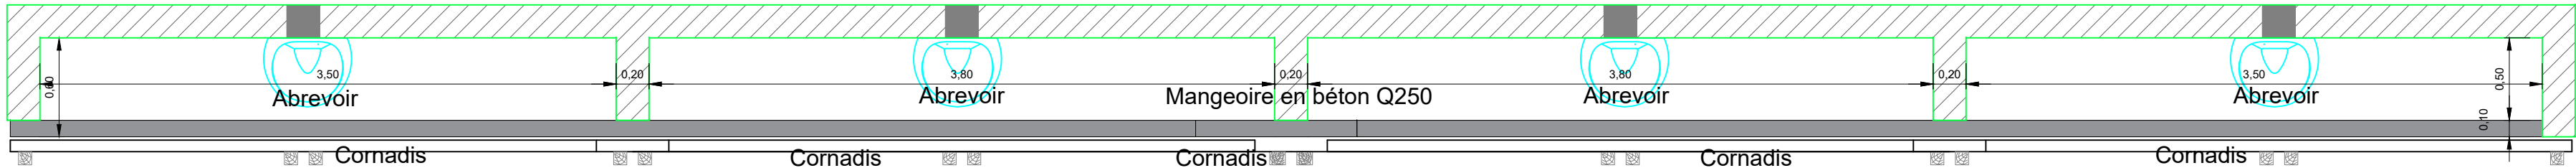

Vue en Elévation

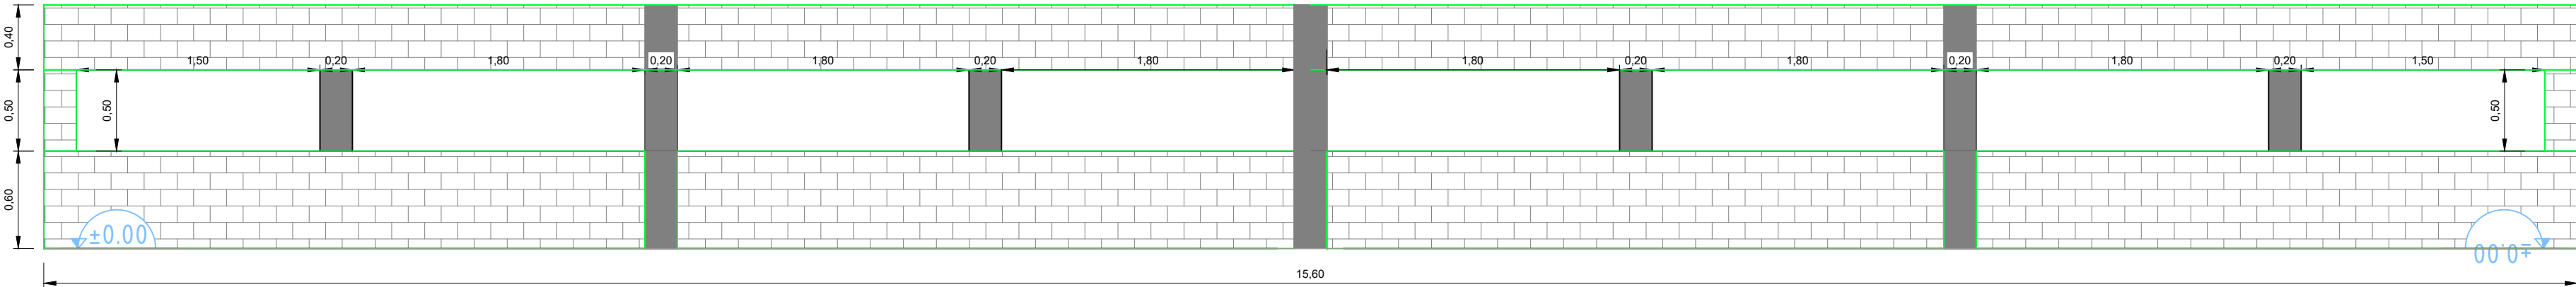


Coupe AA

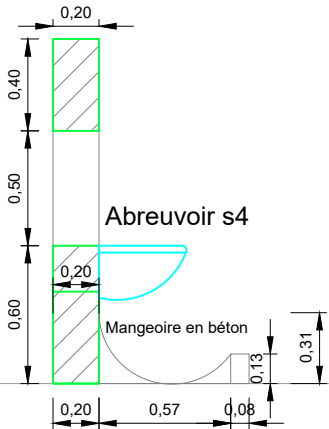


Customer : Client :		Title : Titre : MANGEOIRE		Drawn N° : Plan N° :	
Scale: Ech : 1/50		Date :	Drawn by : Dessiné par :	Checked by : Vérifié par :	Indice
		Date	Observation		

Mangeoire pour 10 vaches


Plan

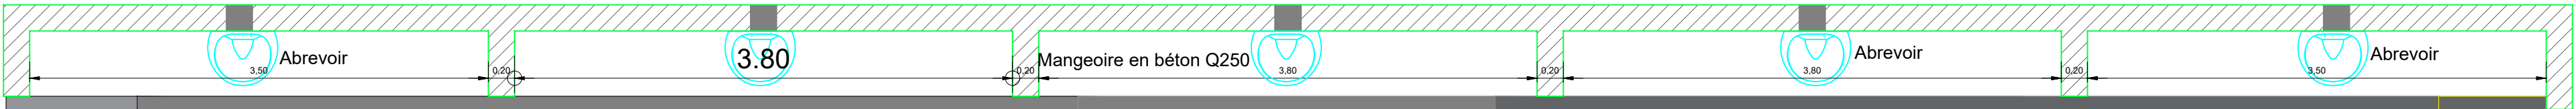

Vue en Elévation

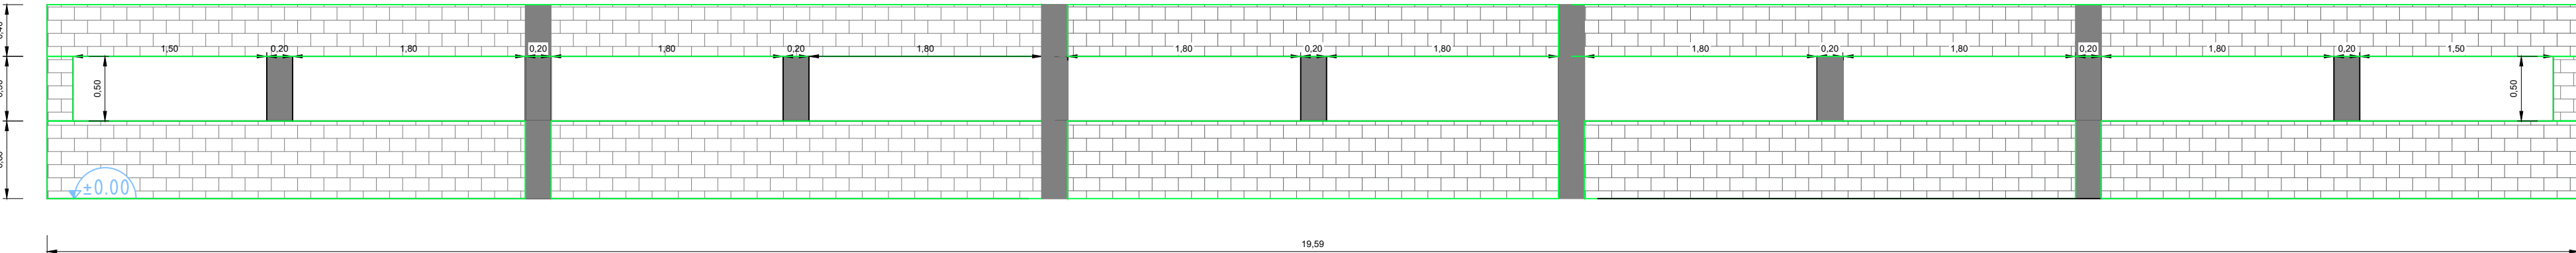


Coupe AA

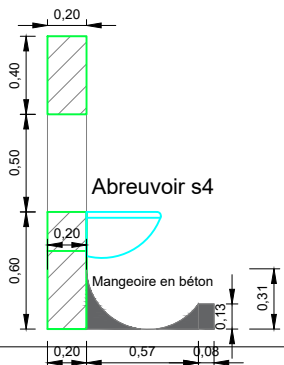

Customer : Client :		Title : Titre : MANGEDIRE		Drawn N° : Plan N° :	
Scale: Ech : 1/50		Date :	Drawn by : Dessiné par :	Checked by : Vérifié par :	Index
Date		Observation			00

PLAN

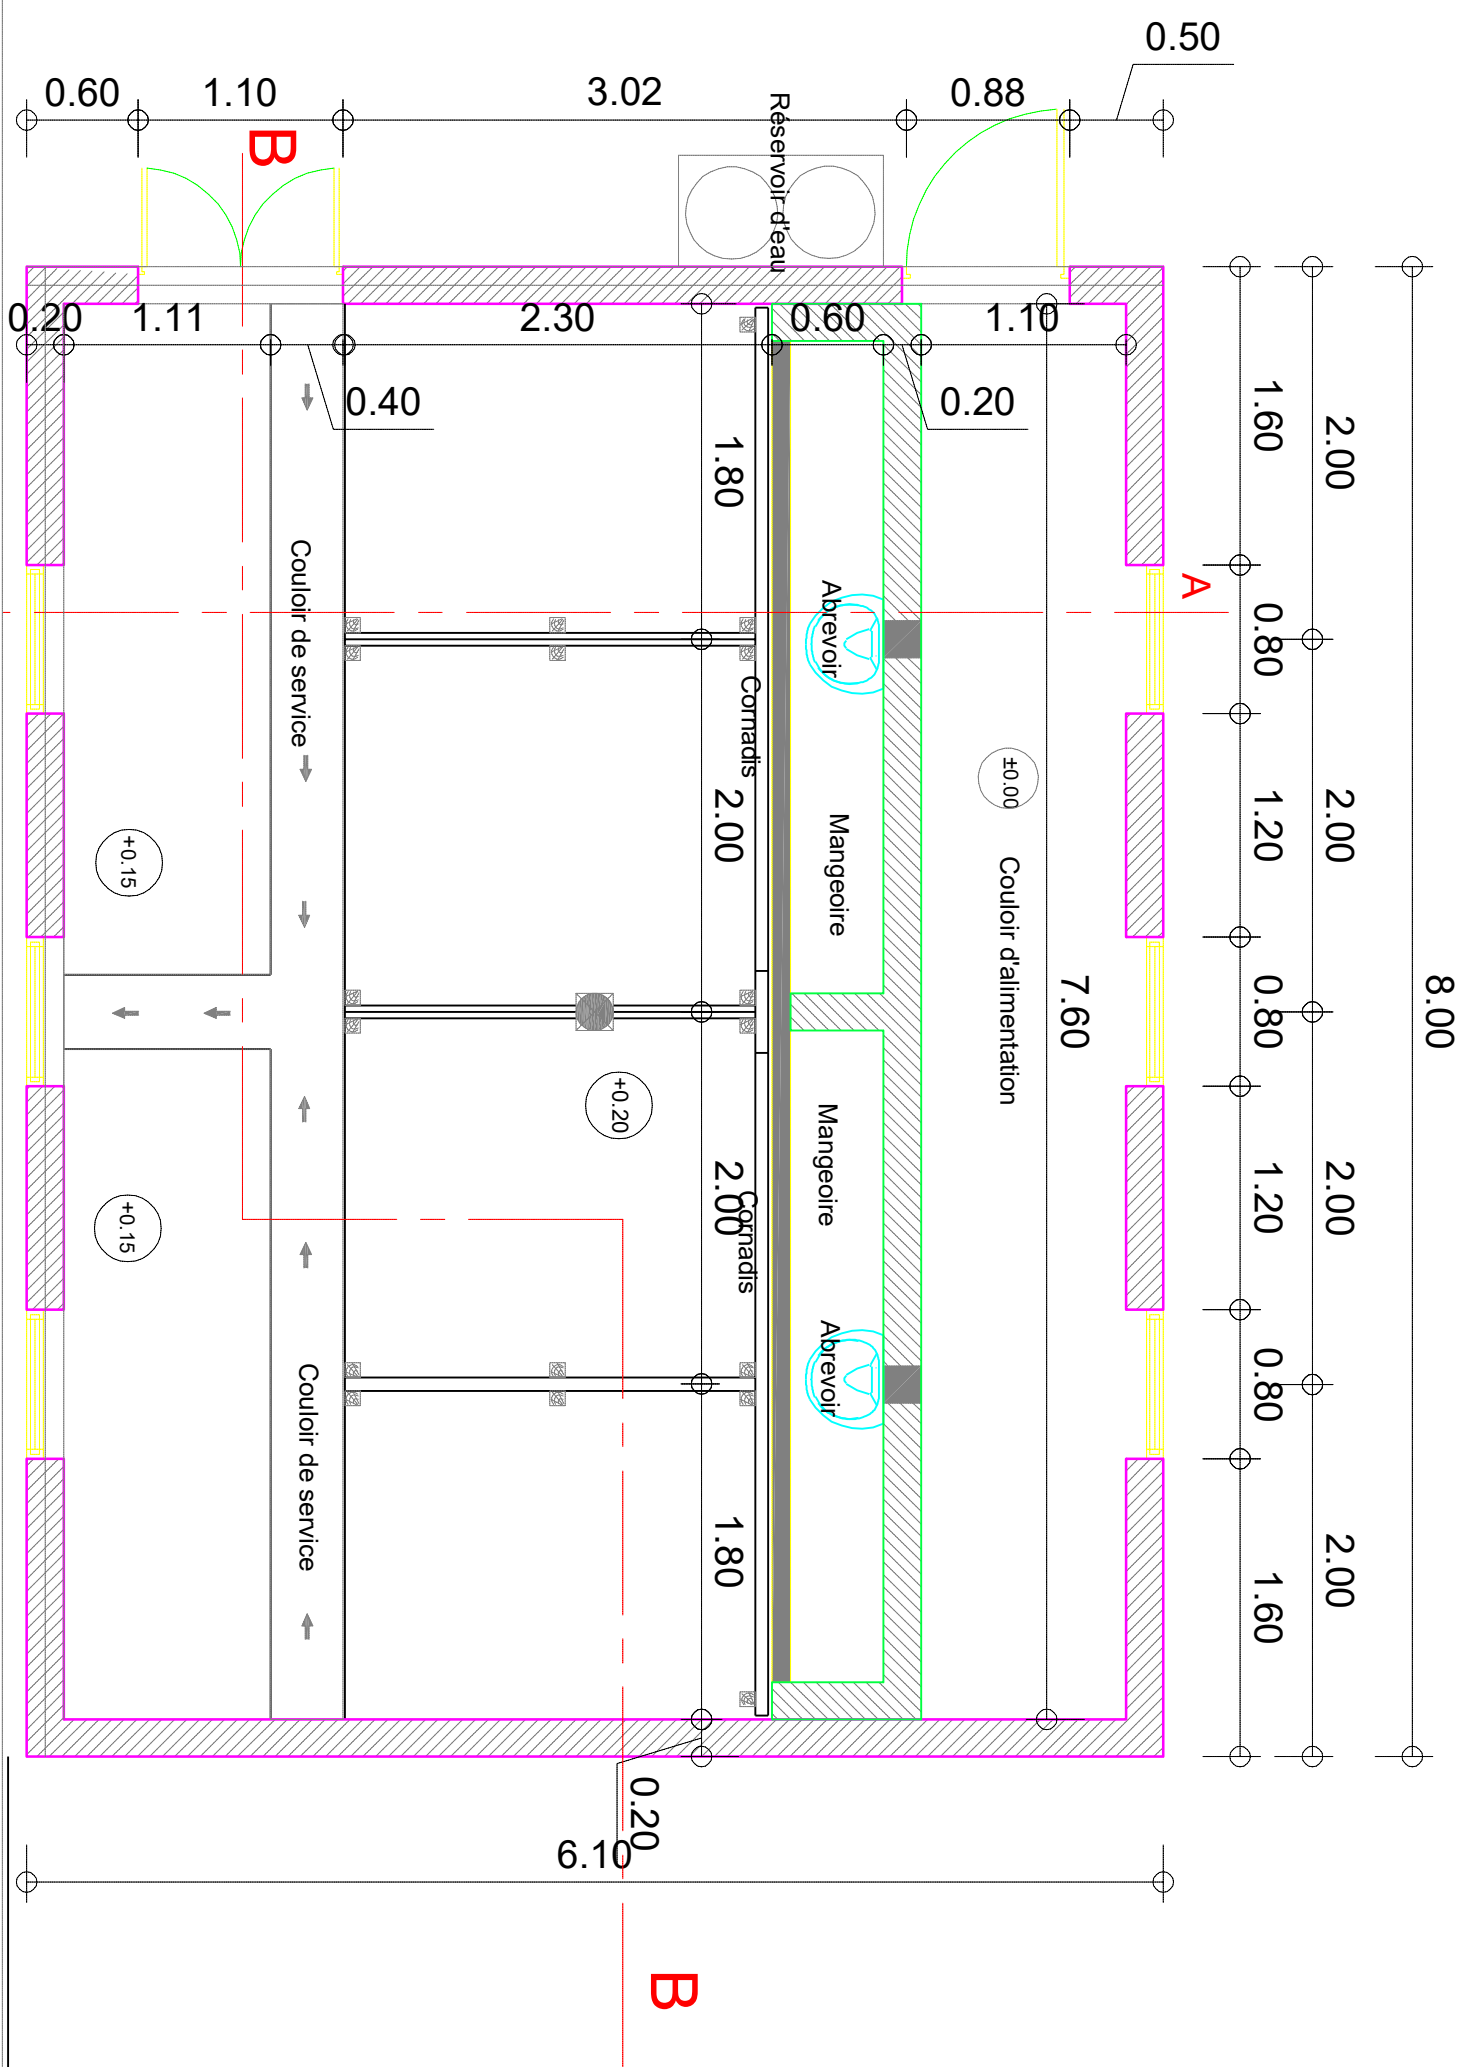

Plan pour 02 vaches

